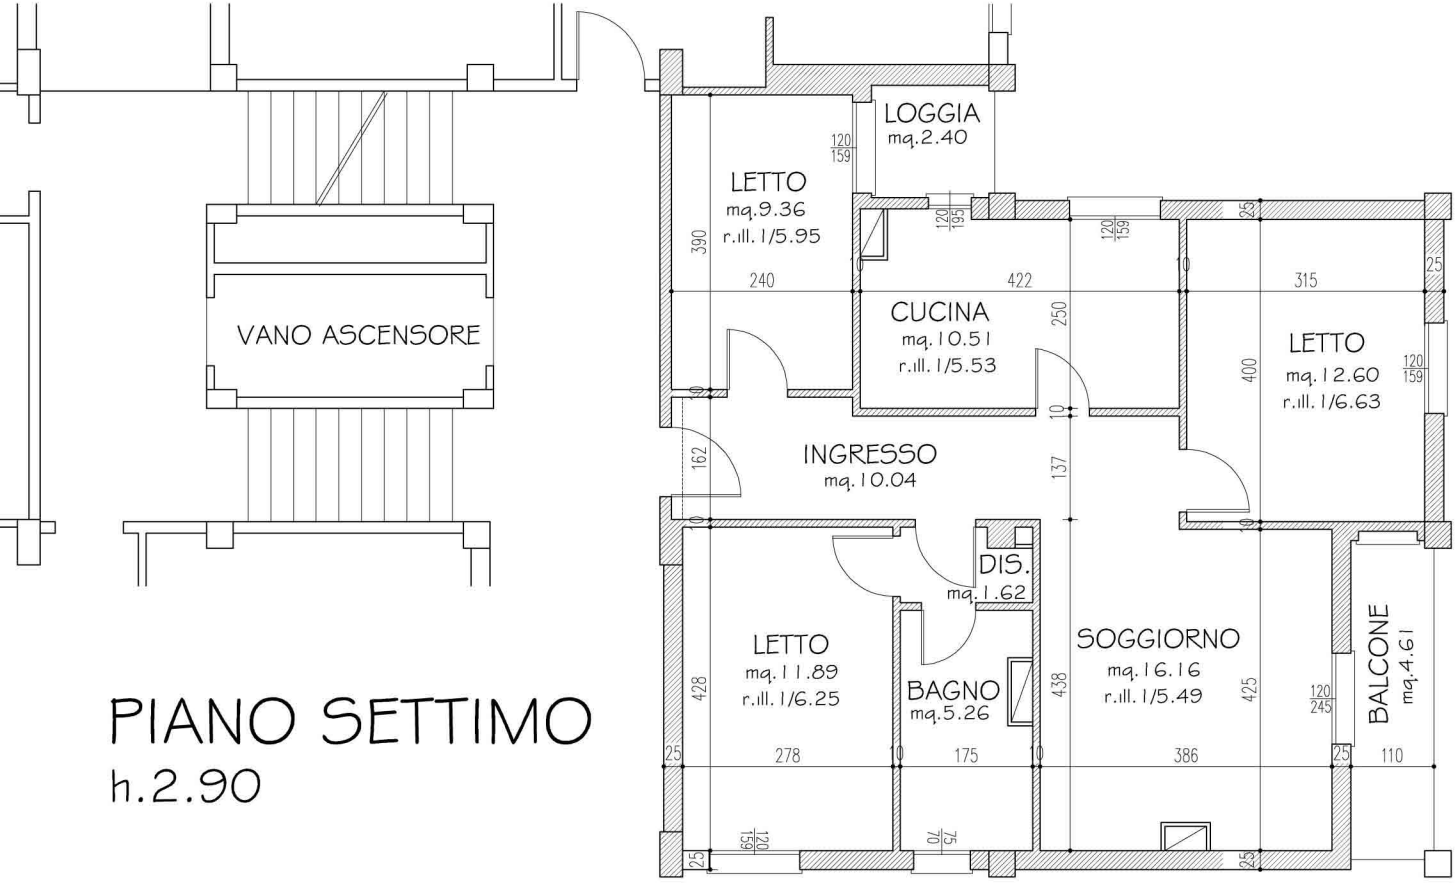

PIANO SETTIMO

h.2.90